


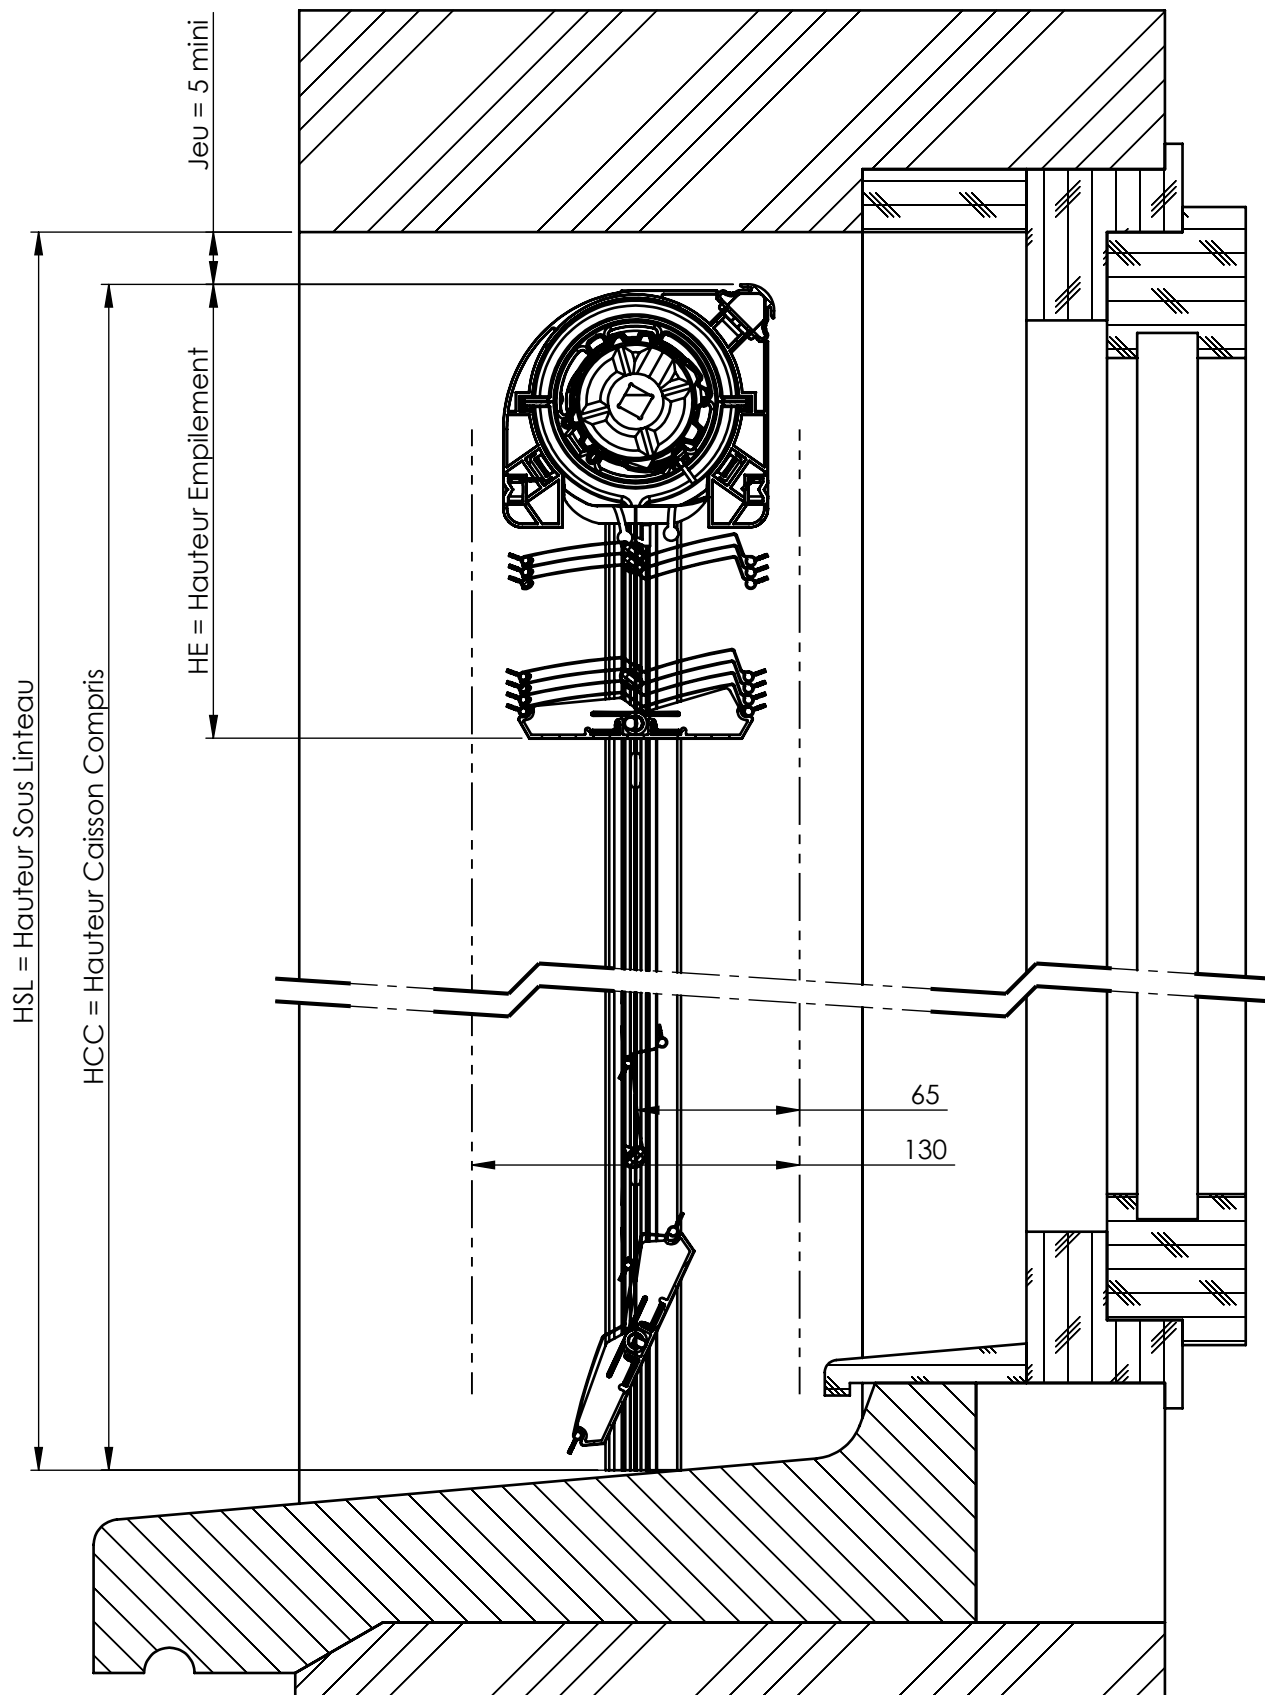

Pose en façade

Feuille1

Ech.
1:3

Désignation :

BSOUN - Tablier PX90Z

21/11/2024

CARILLO A

C:\BE\PARTAGE\03-ETUDES\PRJ22-001-BSO\04-Dossier Série\02-Plans - CAO\Plans coupe BSO UNV



PROFALUX

Protection extérieure et confort intérieur

74 300 THYEZ - Tél. 04 50 98 42 27