
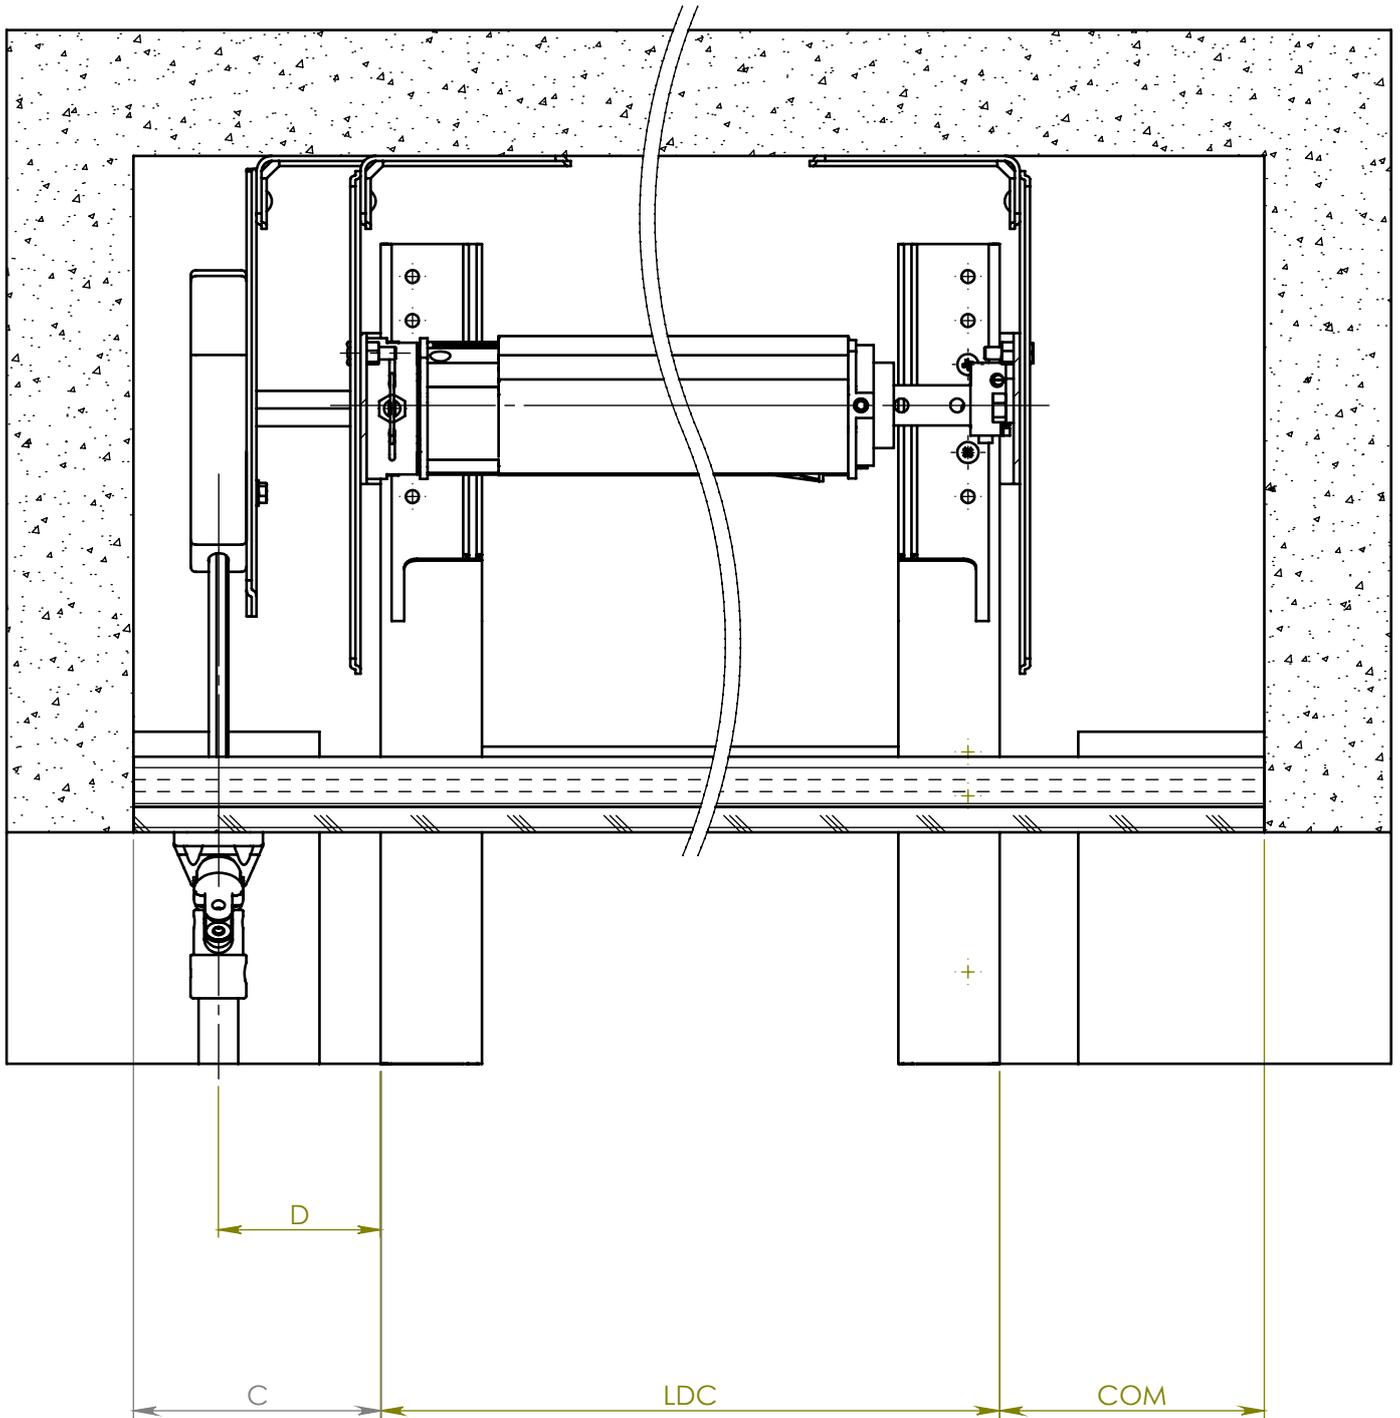


IMPLANTATION BATIMENT NEUF OU RENOVATION

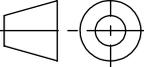

Profalux se réserve le droit de modifier à tout moment les caractéristiques techniques de ses produits

C				F			
B				E			
A	Création			D			
Ind	Modifications		Date	Par	Ind	Modifications	Date
	A4	Tolérances générales	Diamètre		Traitement		 74 300 THYEZ - Tél. 04 50 98 42 27
ECHELLE	1:3		Longueur		Couleur		
MATIERE			Rugosité		Dessiné par	RABAHI N	
				Date	08/06/2008		
Pose dans coffre bois -Enroulement intérieur Traditionnel manoeuvre TO Compensée - MAN-TRB Vue de face						IND.	
Désignation :						VR-IXXTCB-F	A
						Numéro :	