

BR-IC17ESP-F

Ech.
1:5

Désignation :

BRPU ESS-tablier PX39


26/09/2013

DEPOIZIER F



PROFALUX
volets roulants

74 300 THYEZ - Tél. 04 50 98 42 27

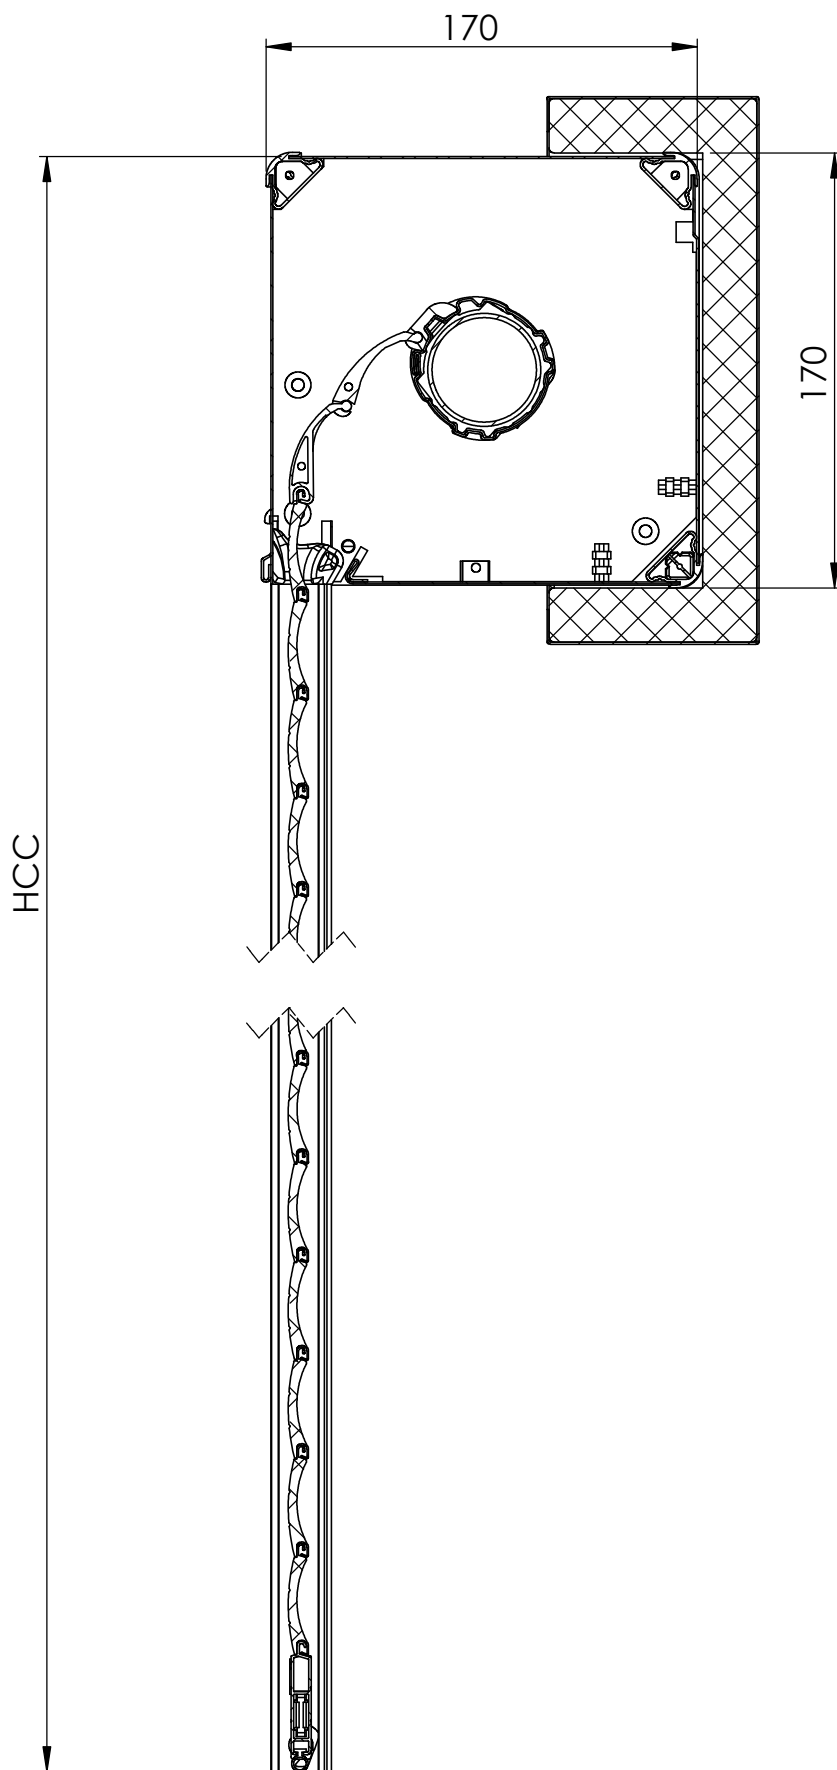

BR-IC17ESP-C

Ech.
1:3

Désignation :

BRPU ESS-tablier PX39




PROFALUX
volets roulants

26/09/2013

DEPOIZIER F

C:\BE\STAGIAIRE\Floian D\ectate des produits\BRPU 170\fenetre\

74 300 THYEZ - Tél. 04 50 98 42 27

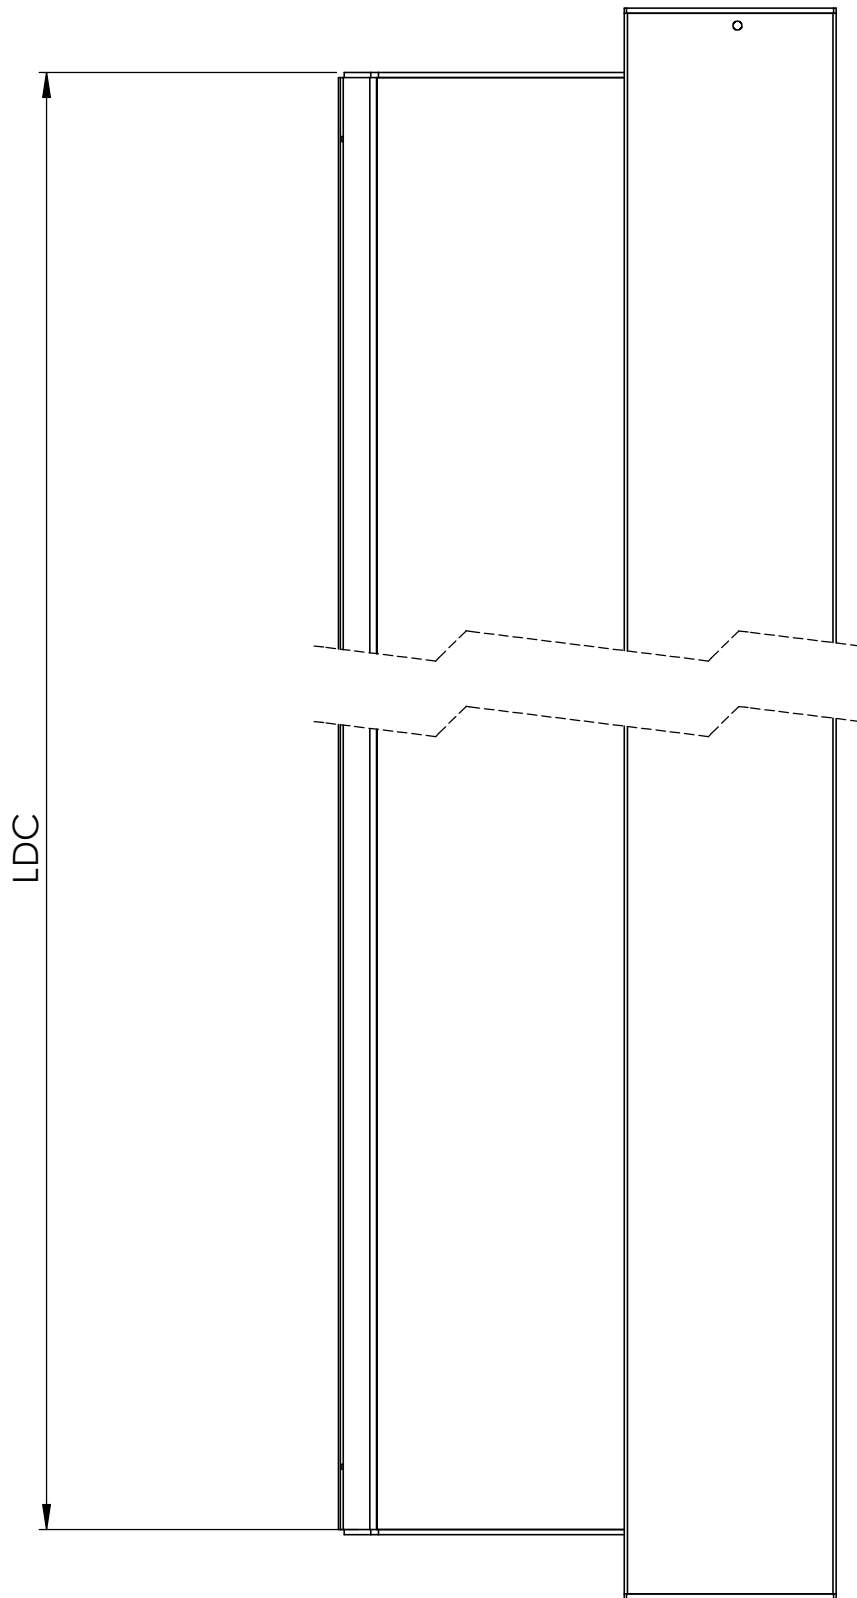

BR-IC17ESP-D

Ech.
1:3

Désignation :

BRPU ESS-tablier PX39



PROFALUX
volets roulants

26/09/2013

DEPOIZIER F

Q:\BE\STAGIAIRE\Floian D\ectate des produits\BRPU 170\fenetre\

74 300 THYEZ - Tél. 04 50 98 42 27