



COUPE B-B

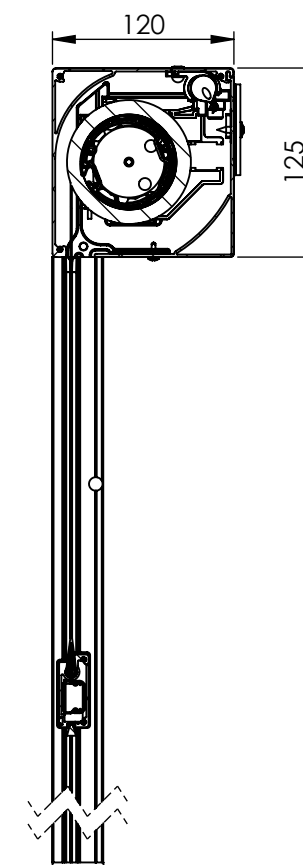

COUPE A-A

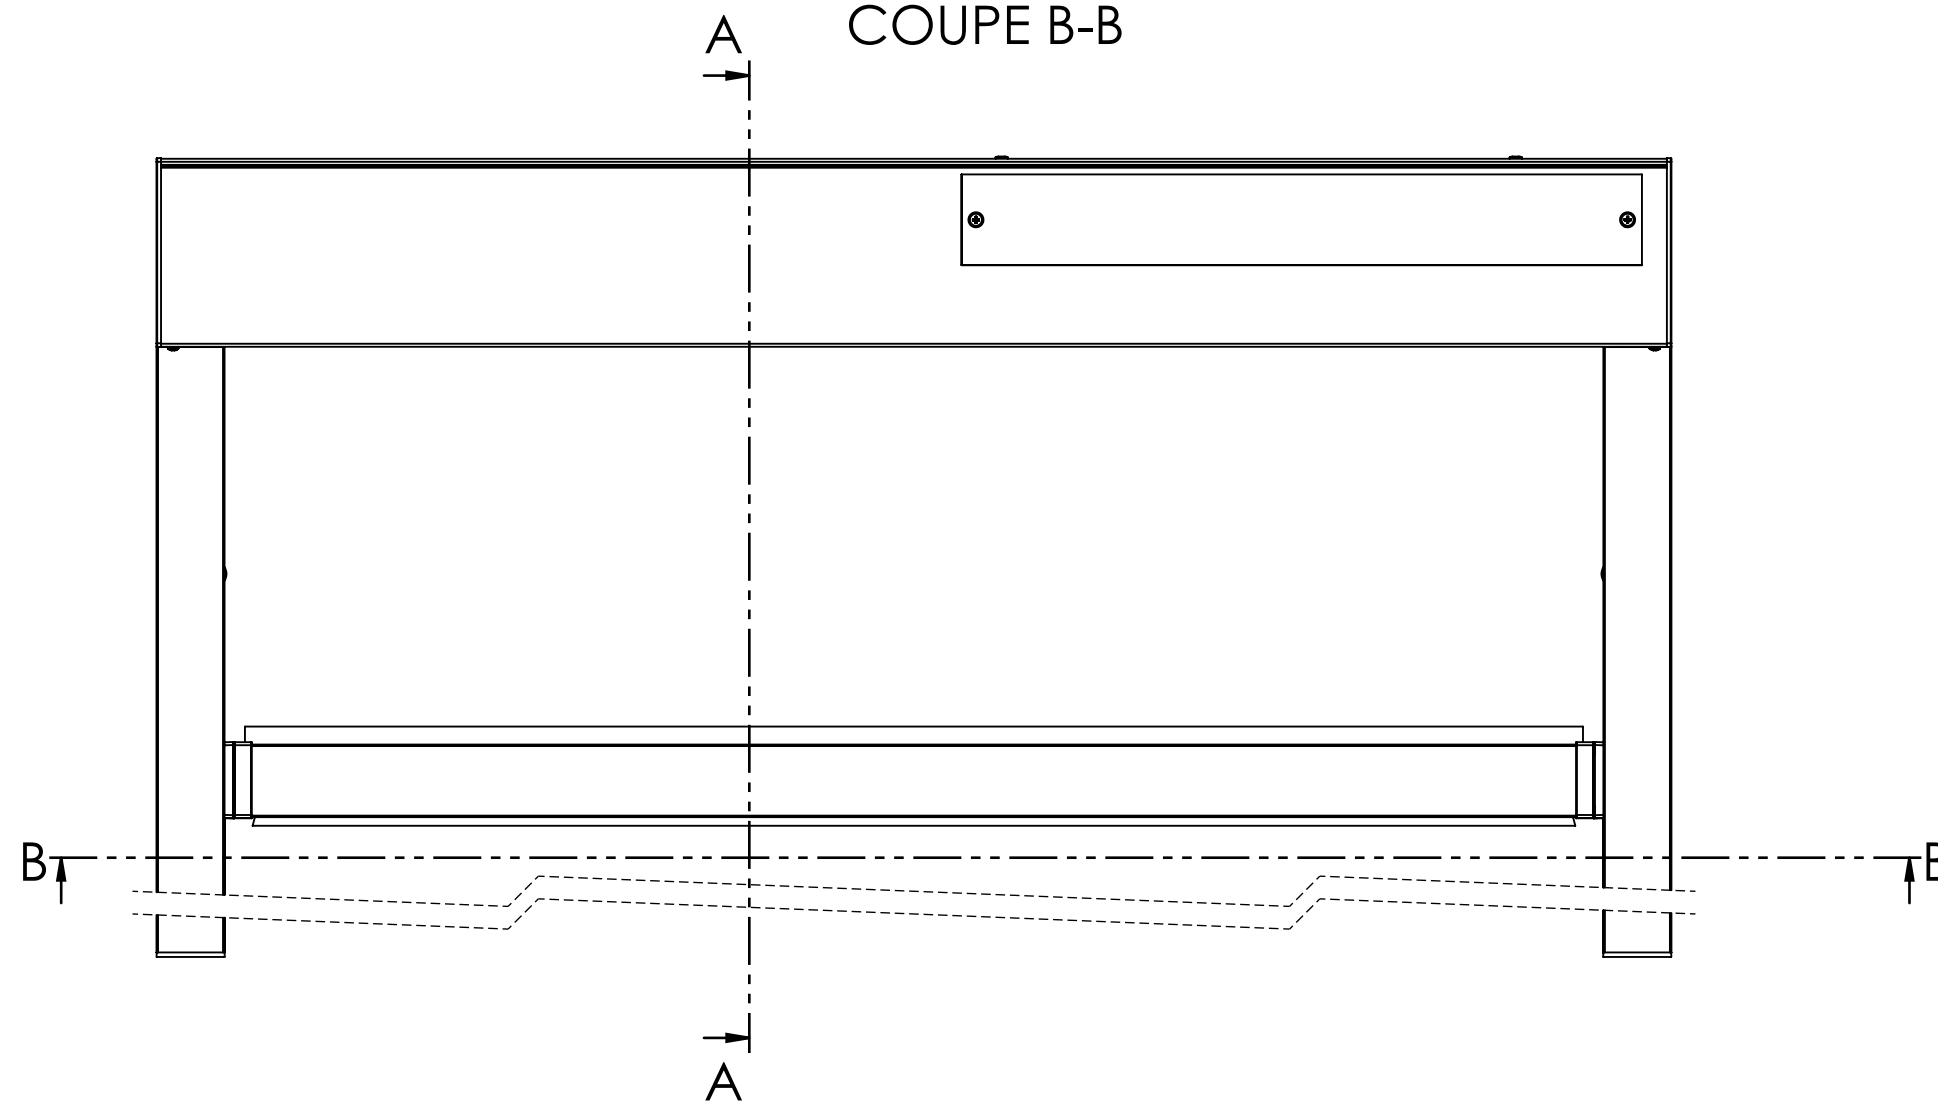